



STAD LEUVEN  
 afdeling ruimtelijk en duurzaamheidsbeleid  
 Professor Van Overstraetenplan 1  
 3000 Leuven

**Thematisch ruimtelijk uitvoeringsplan**  
**MOBILITEIT I**  
**Parking en recreatiedomein Den Bruul**  
**Grafisch Plan**

De ontwerpers	Sara Claeys stedenbouwkundige
Kristine Verachert ir. architect - stedenbouwkundige	Sara Claeys stedenbouwkundige
Gezien en voorlopig vastgesteld door de gemeenteraad in zitting van 17 november 2015	
Op last van de raad De stadssecretaris	De voorzitter Louis Tobback
Het college van burgemeester en schepenen bevestigt dat onderhavig plan ter inzage van het publiek op het stads cantoor werd neer gelegd van 15 december 2015 t/m 13 februari 2016	
Op last van het college De stadssecretaris	De burgemeester (bij delegatie) Carl Devlees schepenen van ruimtelijke ordening
Gezien en definitief vastgesteld door de gemeenteraad in zitting van 27 juni 2016	
Op last van de raad De stadssecretaris	De voorzitter Louis Tobback

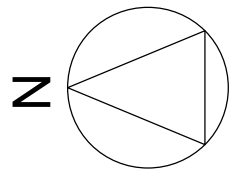

Schaal 1/1.000

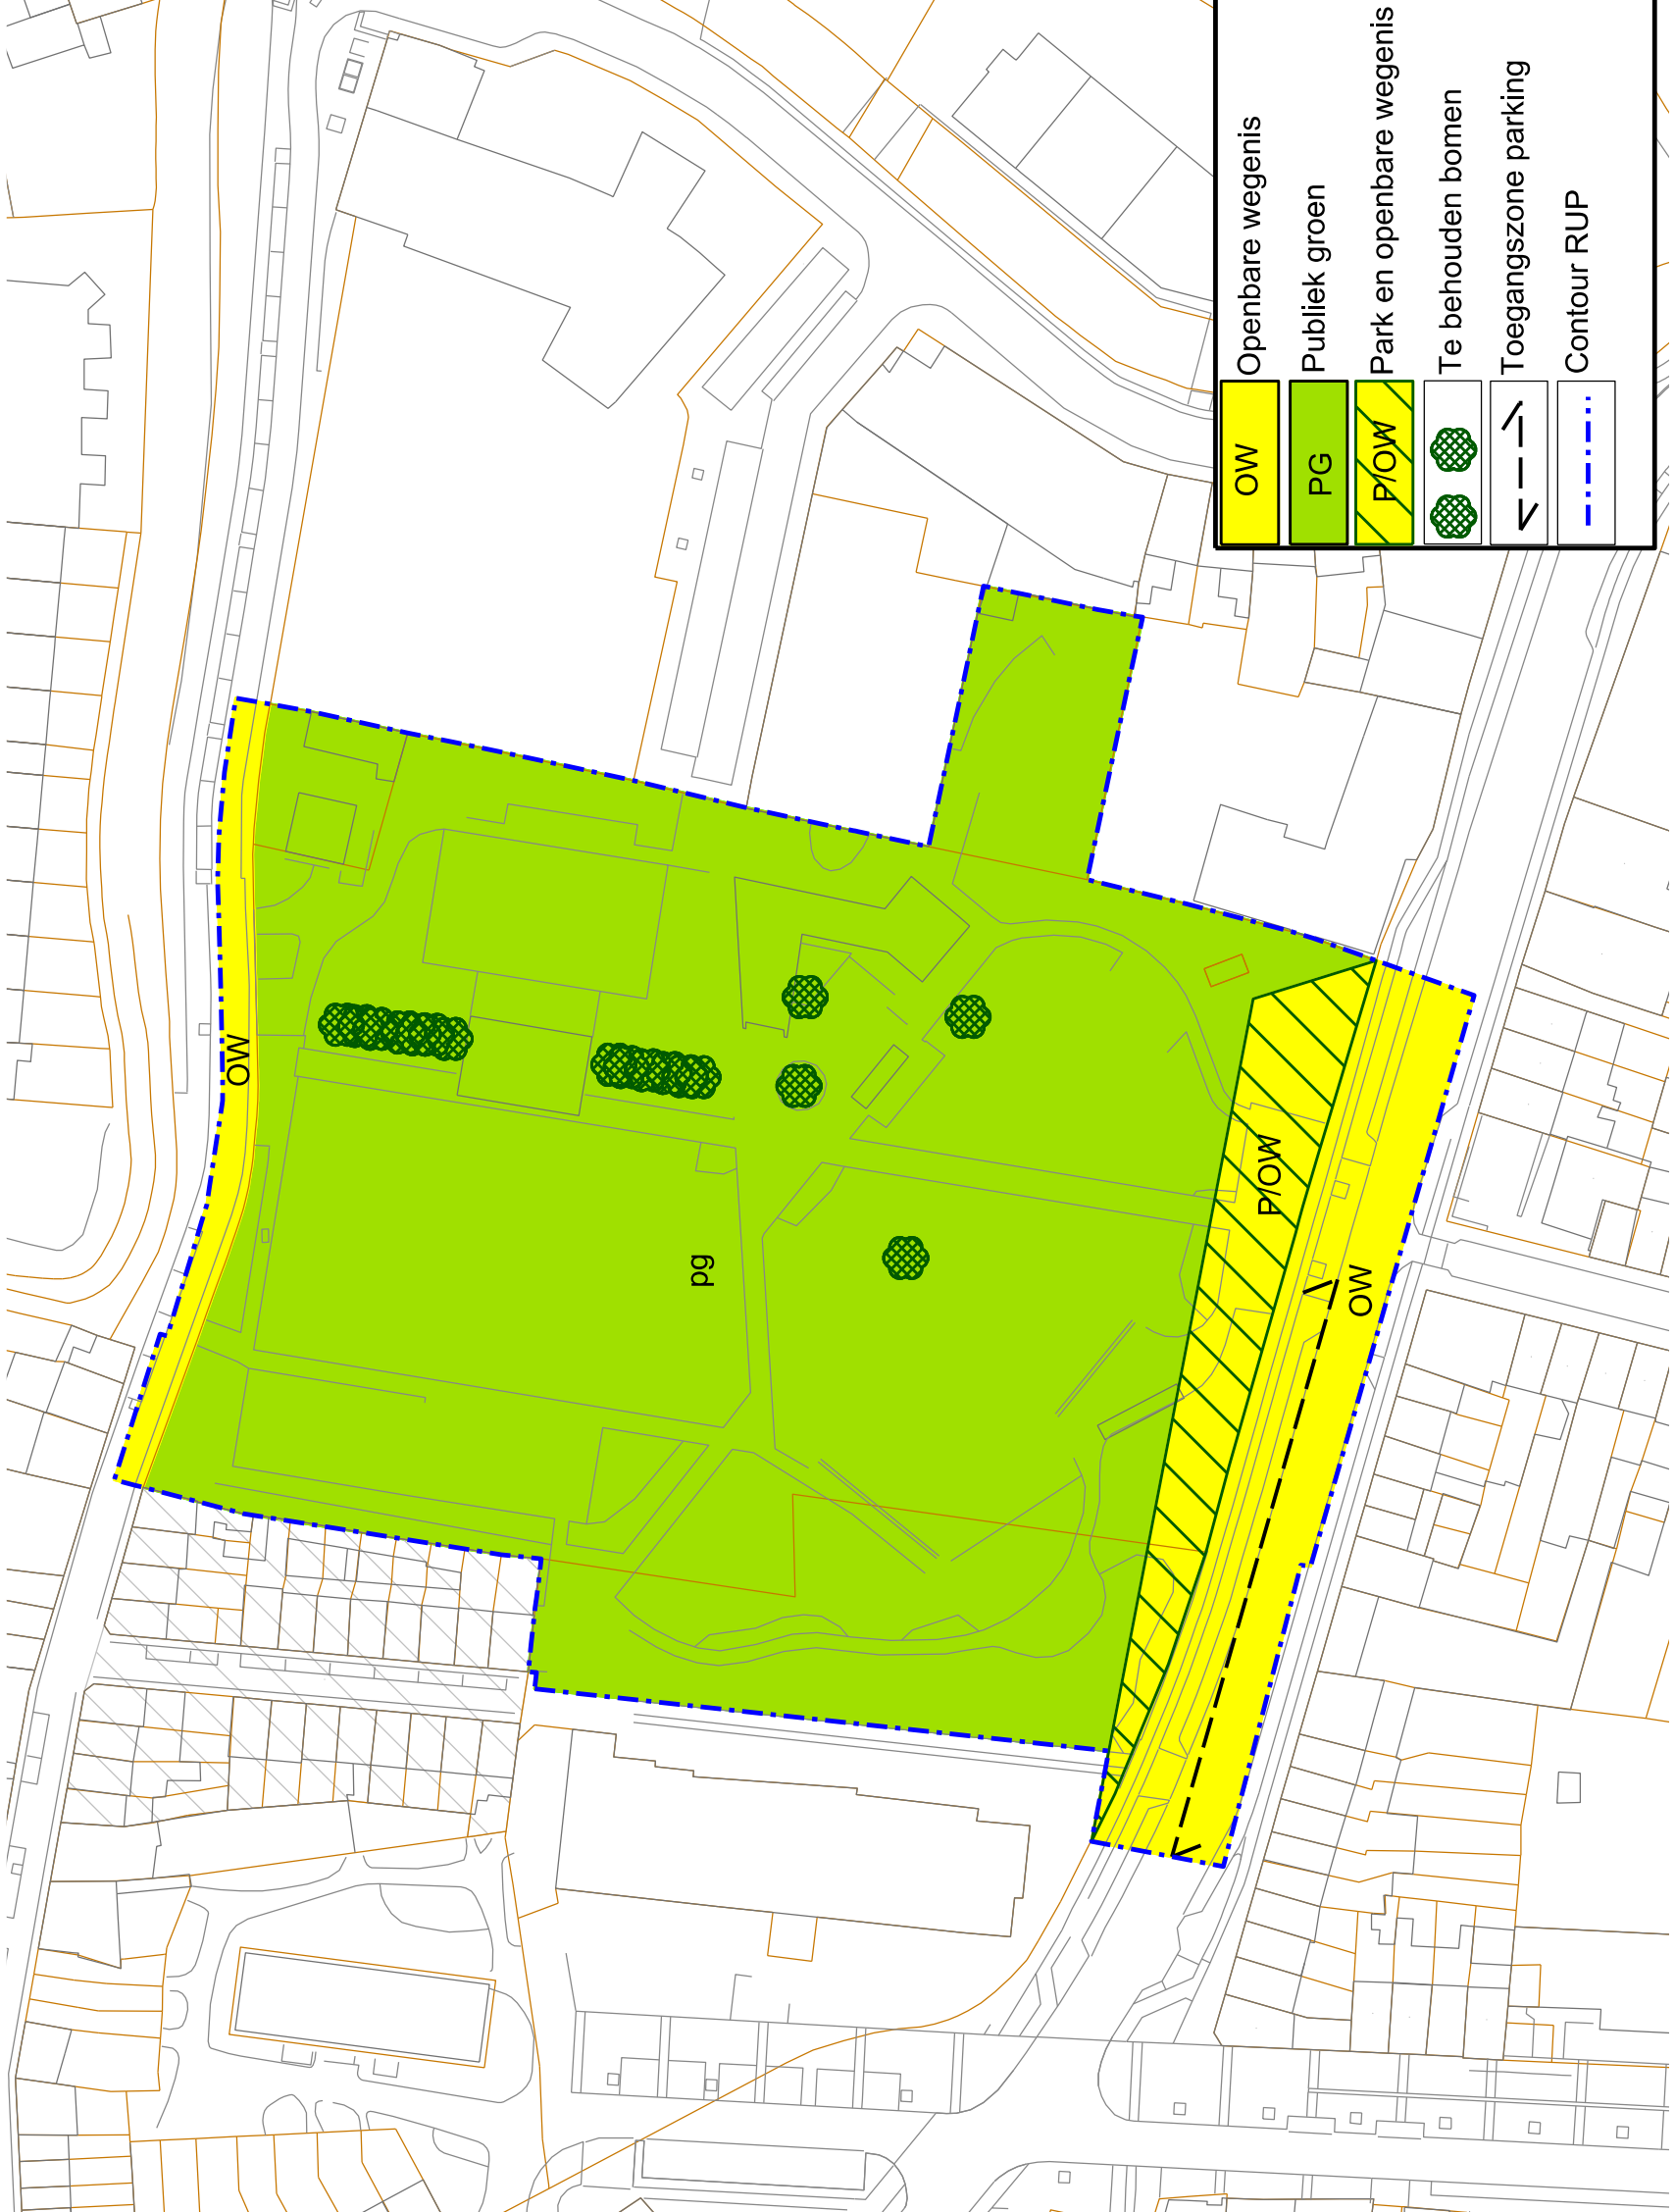

OW	Openbare wegenis
PG	Publiek groen
P/OW	Park en openbare wegenis
	Te behouden bomen
	Toegangszone parking
	Contour RUP