


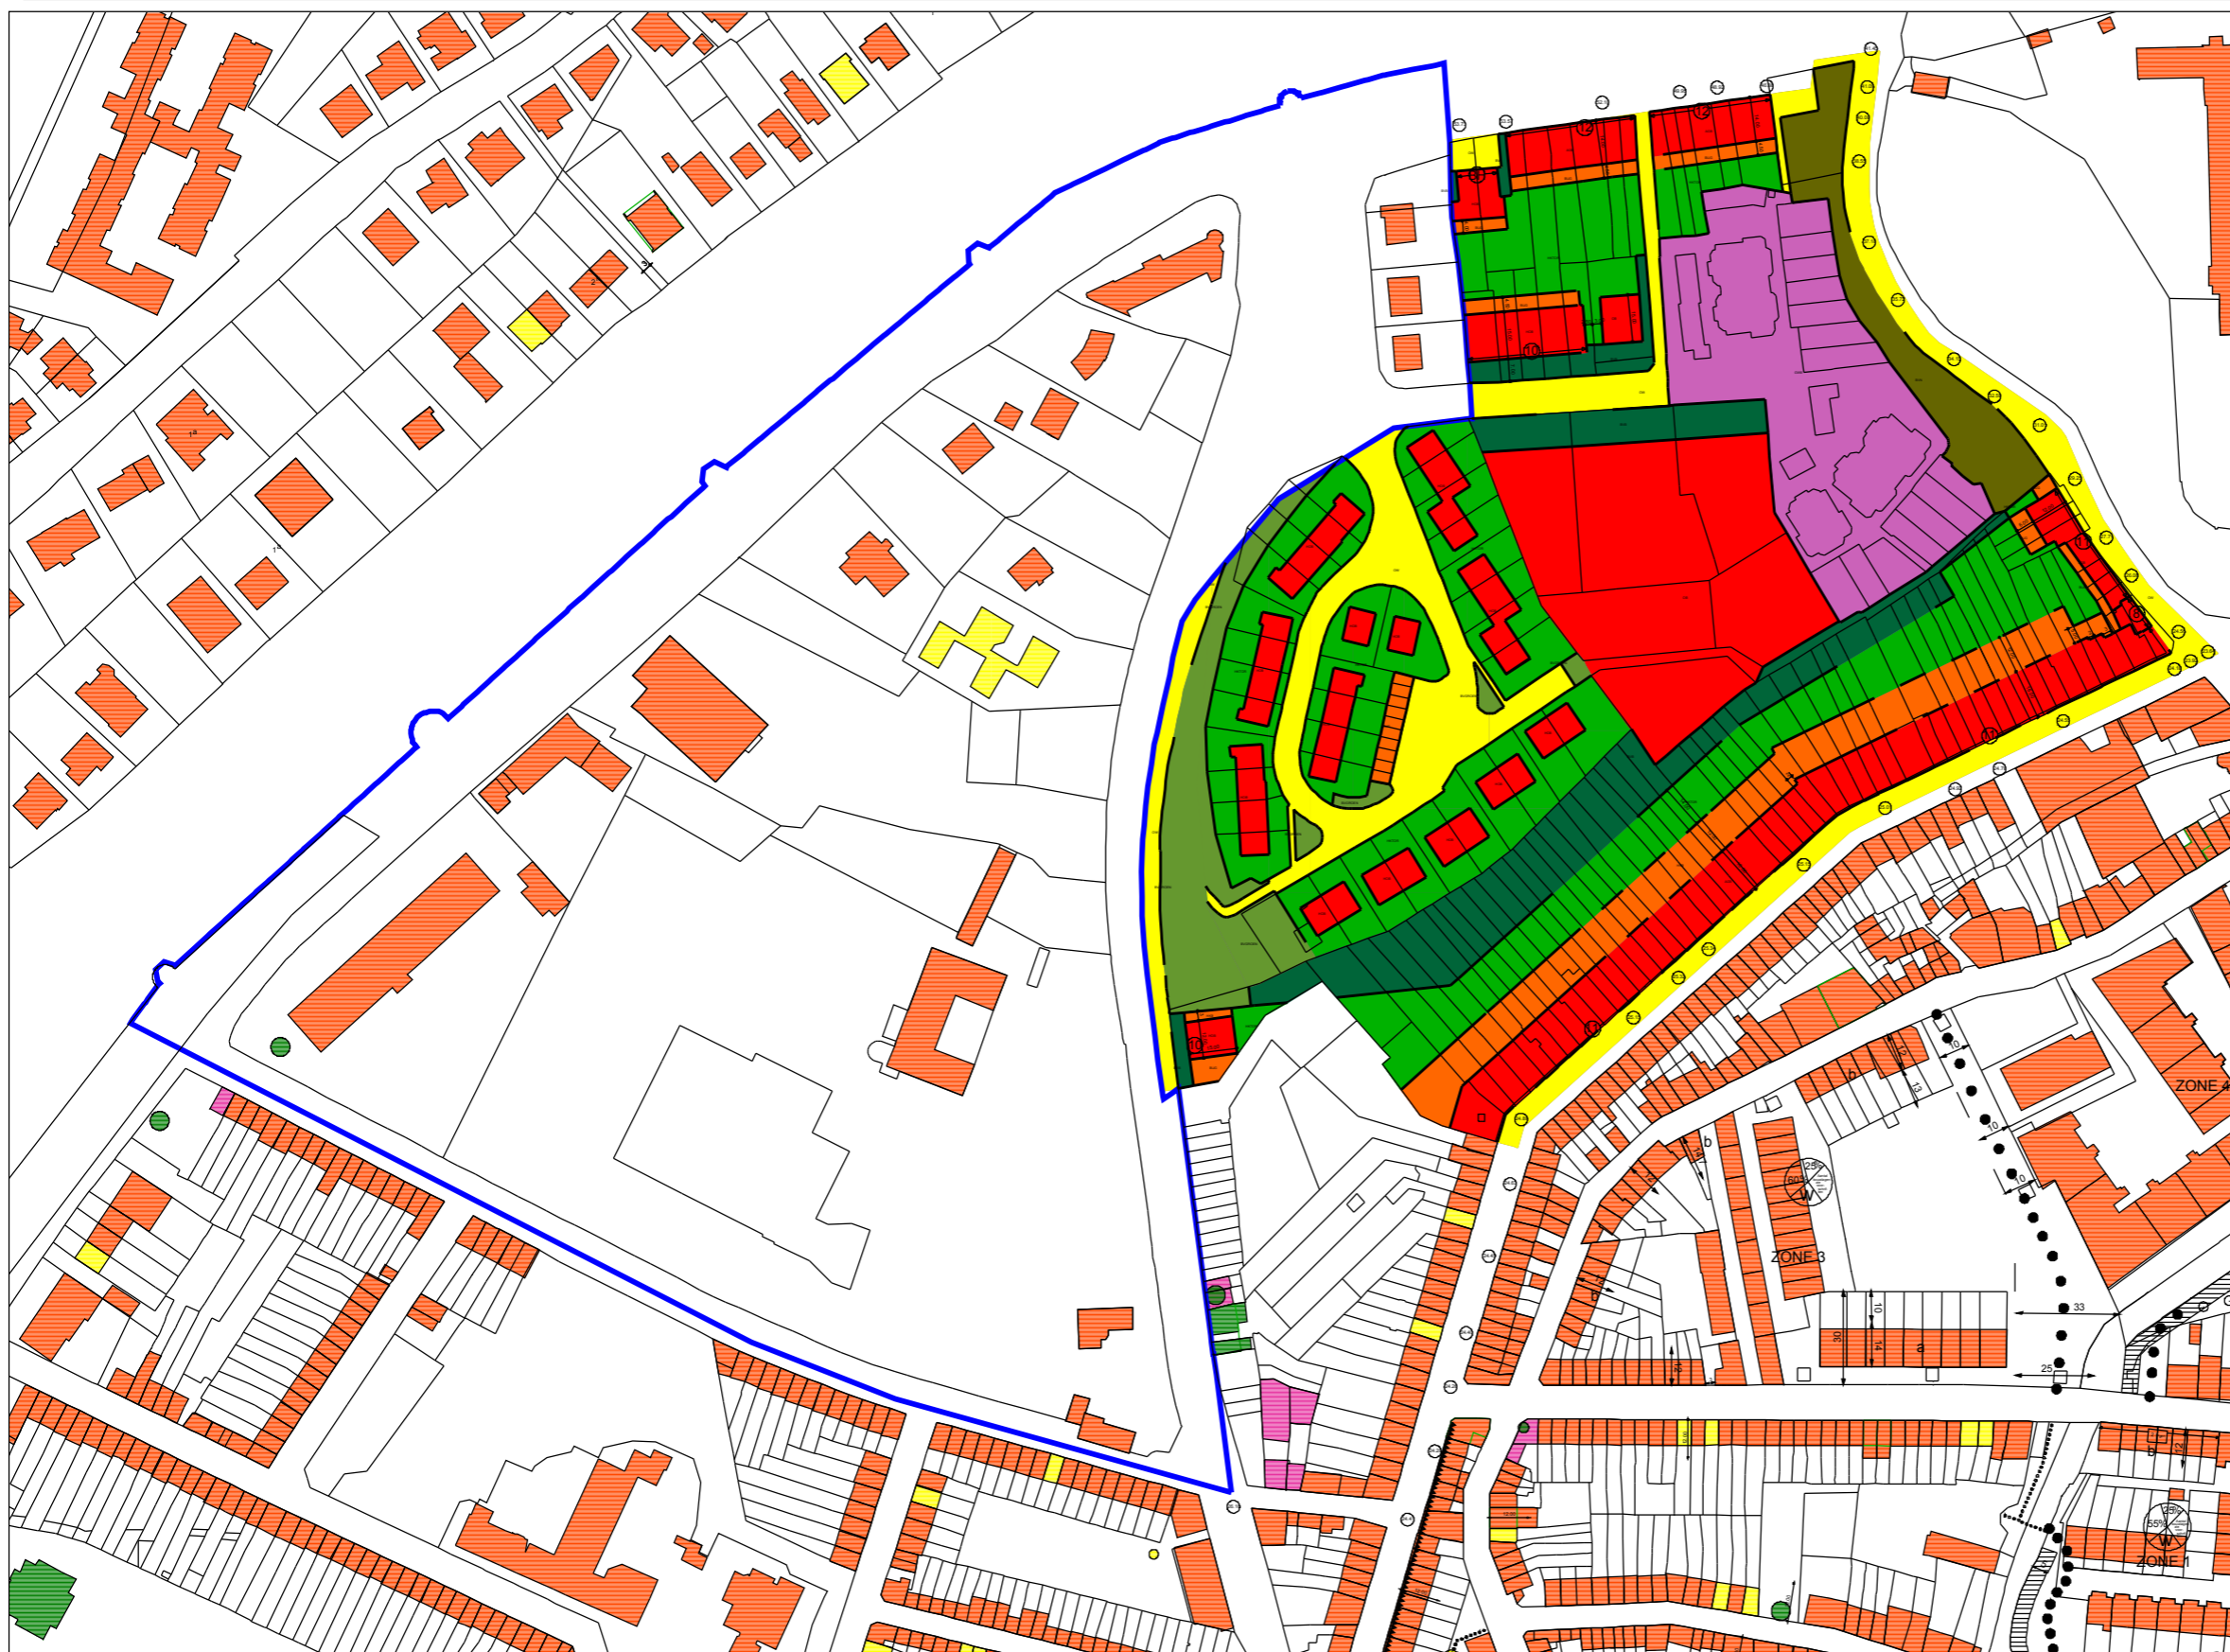

NOORD



## Legende

- Gebouwen en Adressen**
- Gebouw.Omtrek - Actueel
- Gebouw.Omtrek - Virtueel
- Gebouw.Omtrek - Te verwijderen
- Kadaster**
- Kadastrale perceelsgrens
- Plannen**
- L 21 - Uiterste grens der hoofdgebouwen
- L3 - Ontworpen rooilijn
- L1 - Uit het plan gesloten gedeelte
- L23 - uiterste grens der bijgebouwen
- L4 - Verplichte bouwlijn op rooilijn
- L5 - Verplichte bouwlijn
- L6 - Zonegrens
- AGB - Zone voor aaneengesloten bebouwing
- BIJG - Zone voor bijgebouwen
- BVN - Zone met absoluut bouwverbod: Natuurreservaat
- GWB - Groepswoningbouw
- HKB - Hovingen, koeren en bijgebouwen
- HKTOR - Hovingen, koeren, tuinen en open ruimten
- HOB - Halfopen bebouwing
- OB - Open bebouwing
- OW - Openbare wegen

Gegevensbron: G@lileo

Productieresultaat door asimeon

Datum productie : 06-09-2012



Niets uit deze productie mag gereproduceerd, gekopieerd .... worden zonder toelating van het stadsbestuur

Dit document en de daarin vervatte gegevens zijn onderworpen aan beperkingen en aansprakelijkheid op grond van het auteursrecht. Dit digitale document of de afdruk ervan heeft de status "werkkopie" en aan de inhoud en maatvoering ervan kunt u geen rechten ontleenen.