




NOORD

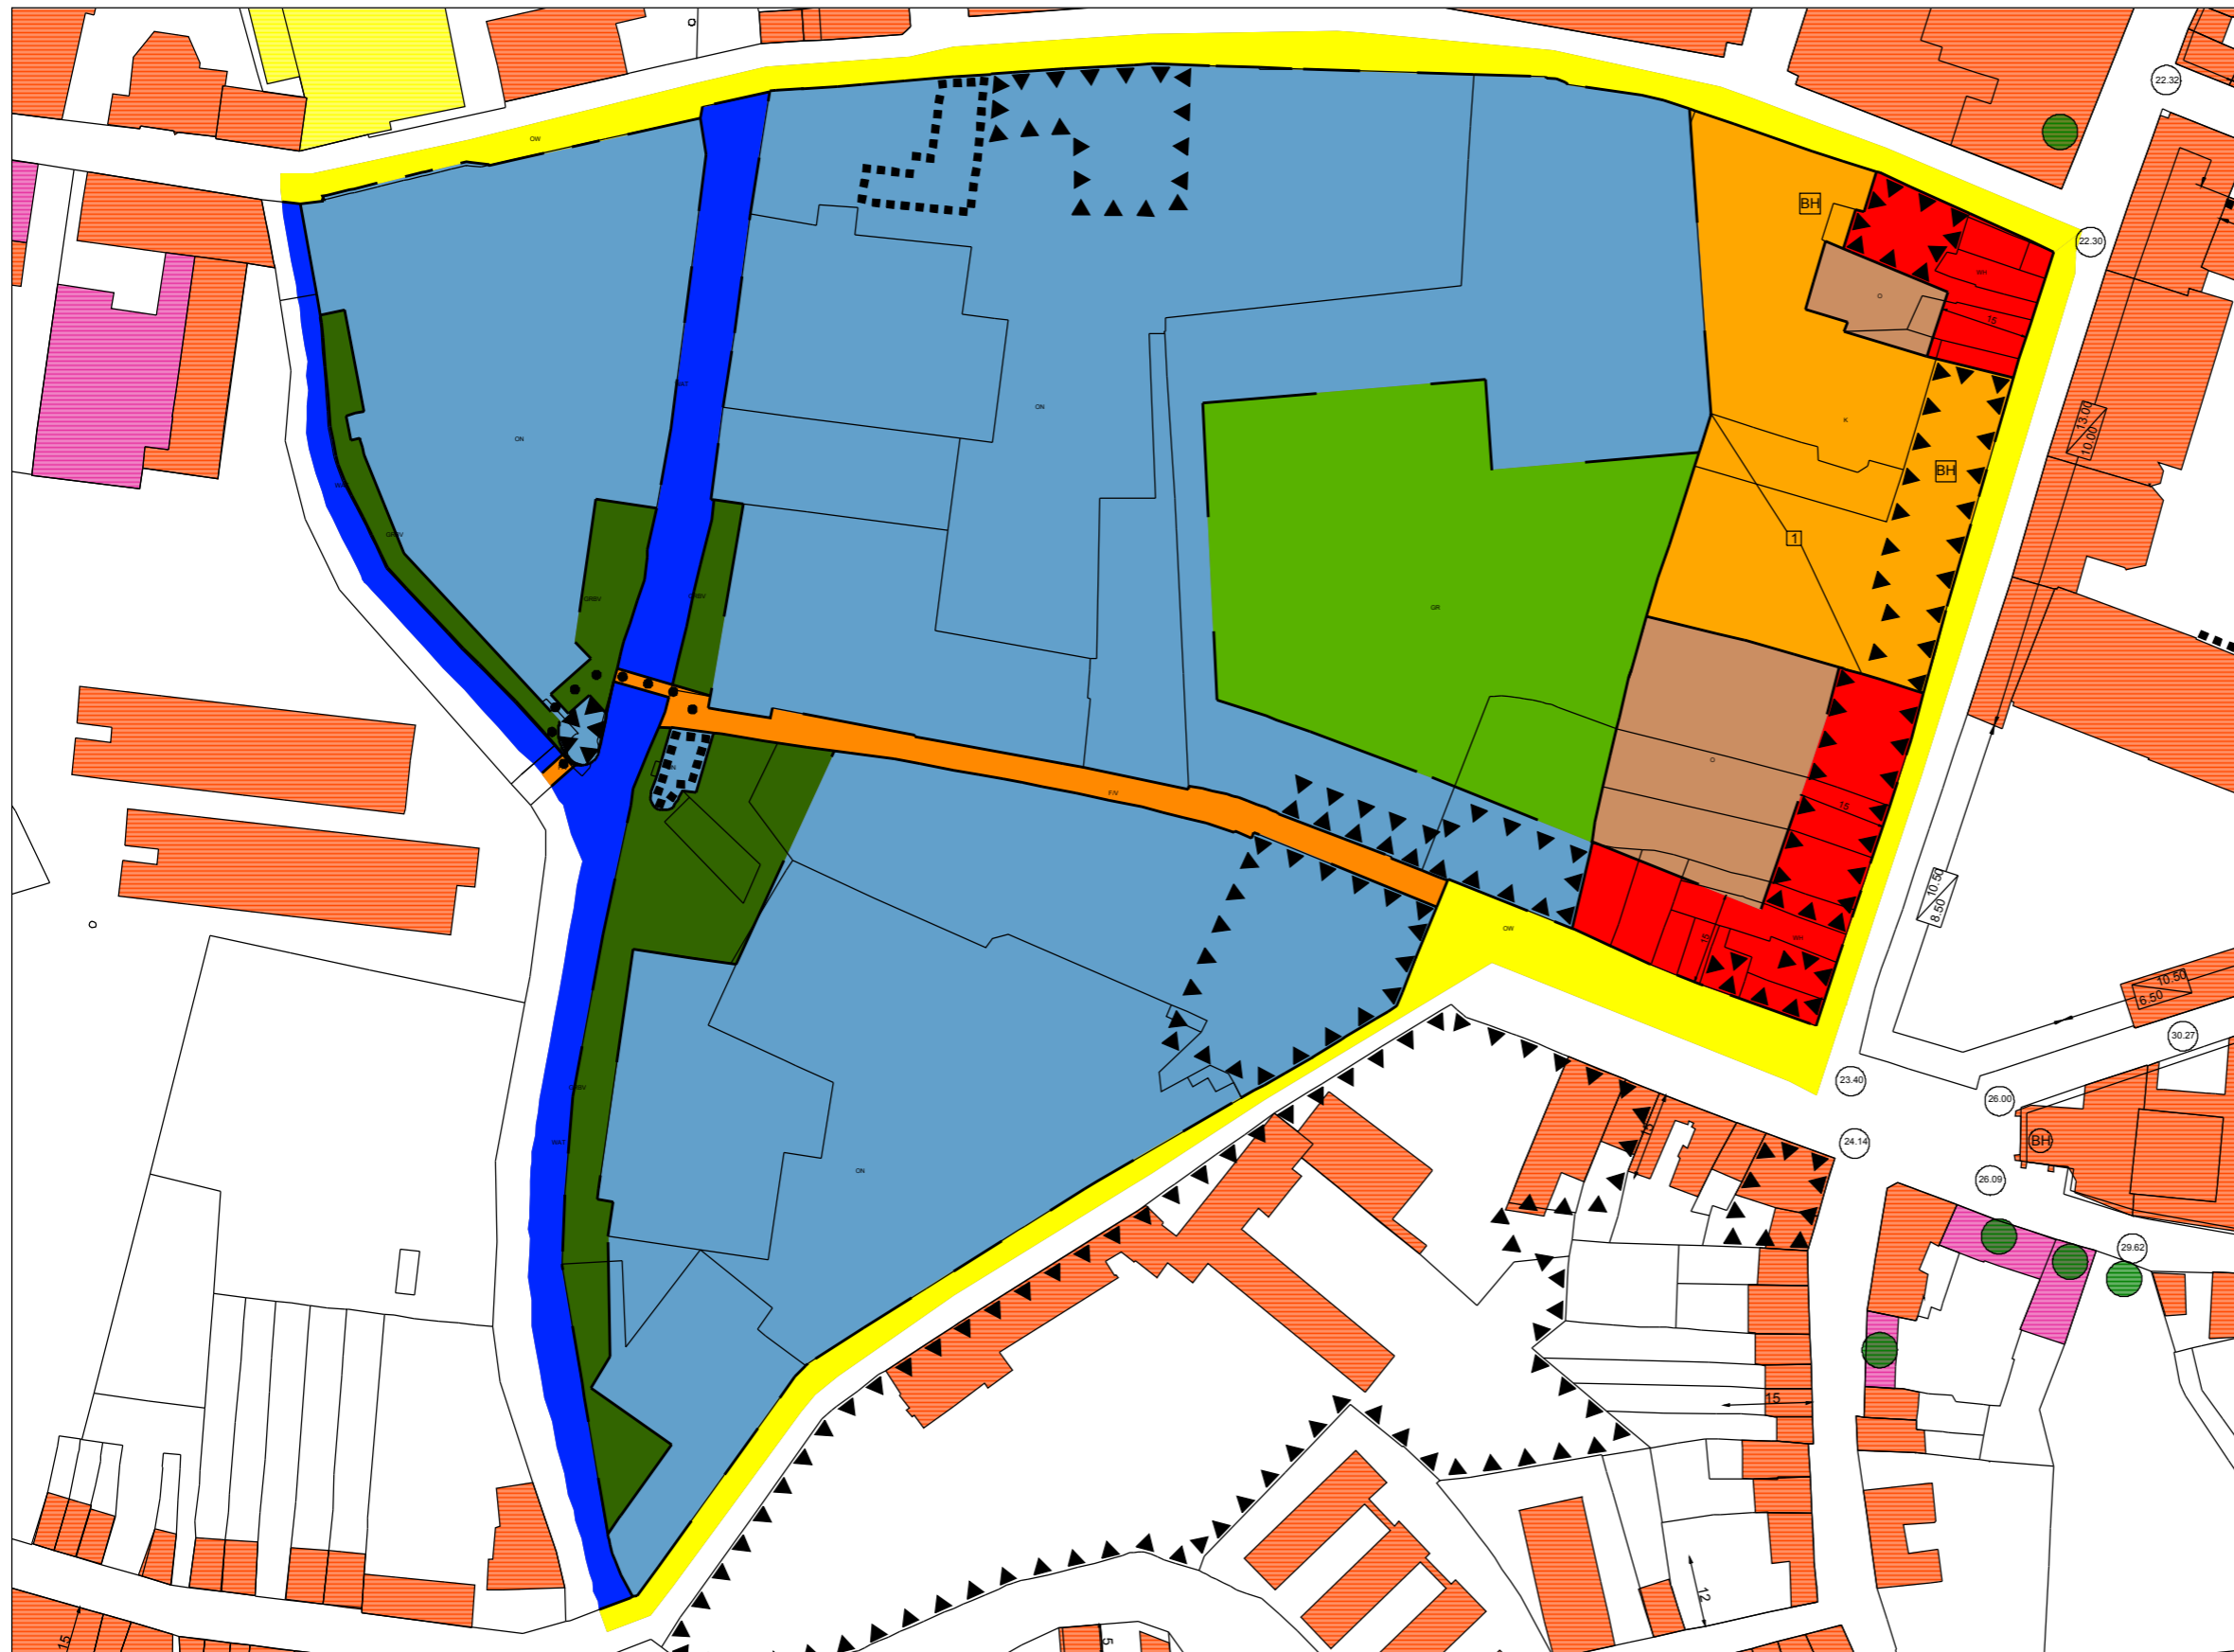

Legende

- Gebouwen en Adressen**
- Gebouw.Omtrek - Actueel
- Gebouw.Omtrek - Virtueel
- Gebouw.Omtrek - Te verwijderen
- Kadaster**
- Kadastrale perceelsgrens
- Plannen**
- L3 - Ontworpen rooilijn
- L4 - Verplichte bouwlijn op rooilijn
- L5 - Verplichte bouwlijn
- F/V - Fiets- en voetpad
- GR - Groenzone
- GRBV - Groenzone met absoluut bouwverbod
- K - Zone voor kantoren
- O - Opslagruimten
- ON - Zone voor openbaar nut en gemeenschapsvoorzieningen
- OW - Openbare wegen
- WAT - Waterloop
- WH - Zone voor wonen en handel

Gegevensbron: G@lileo

Productieresultaat door asimeon

Datum productie : 06-09-2012



Niets uit deze productie mag gereproduceerd, gekopieerd worden zonder toelating van het stadsbestuur

Dit document en de daarin vervatte gegevens zijn onderworpen aan beperkingen en aansprakelijkheid op grond van het auteursrecht. Dit digitale document of de afdruk ervan heeft de status "werkkopie" en aan de inhoud en maatvoering ervan kunt u geen rechten ontleenen.