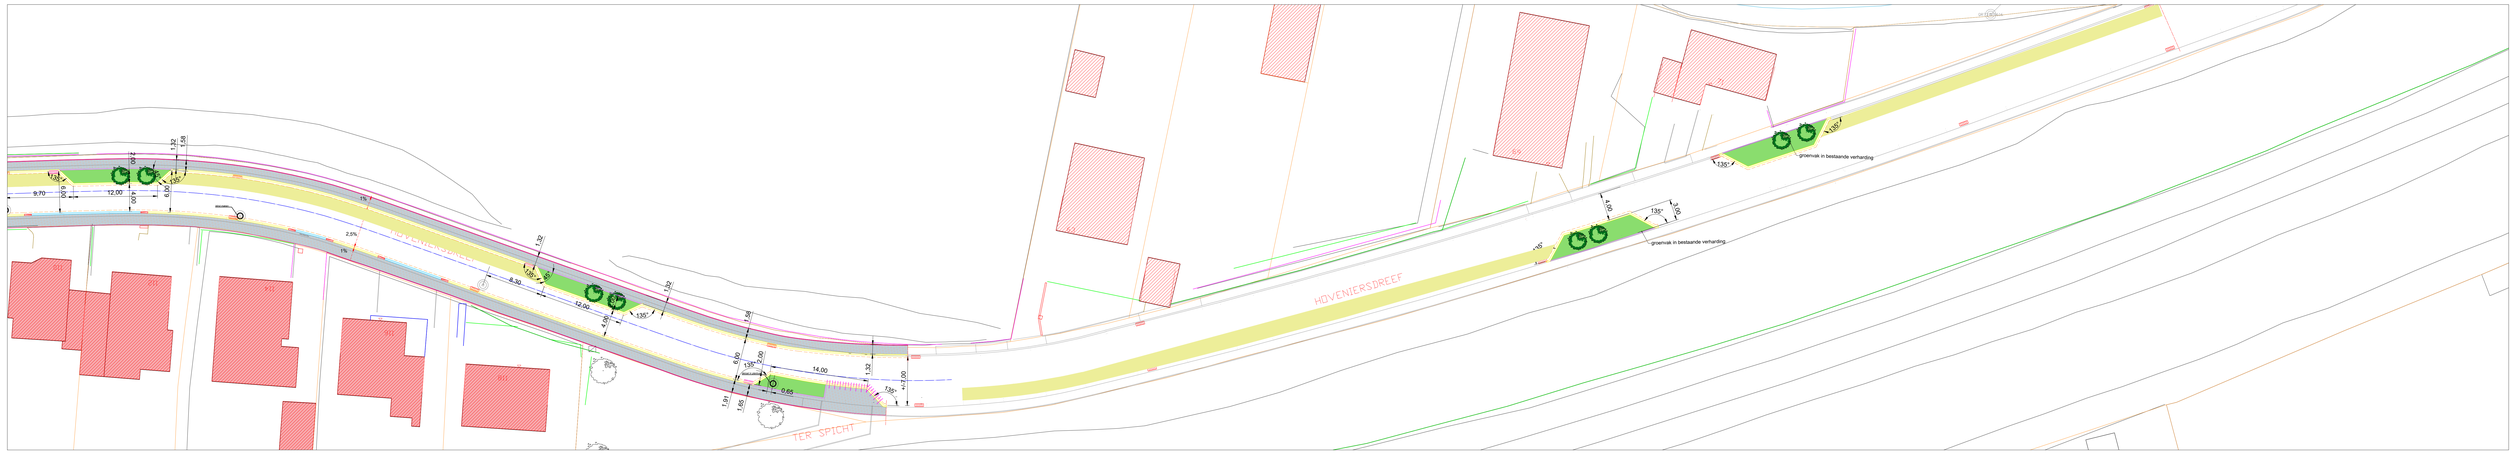

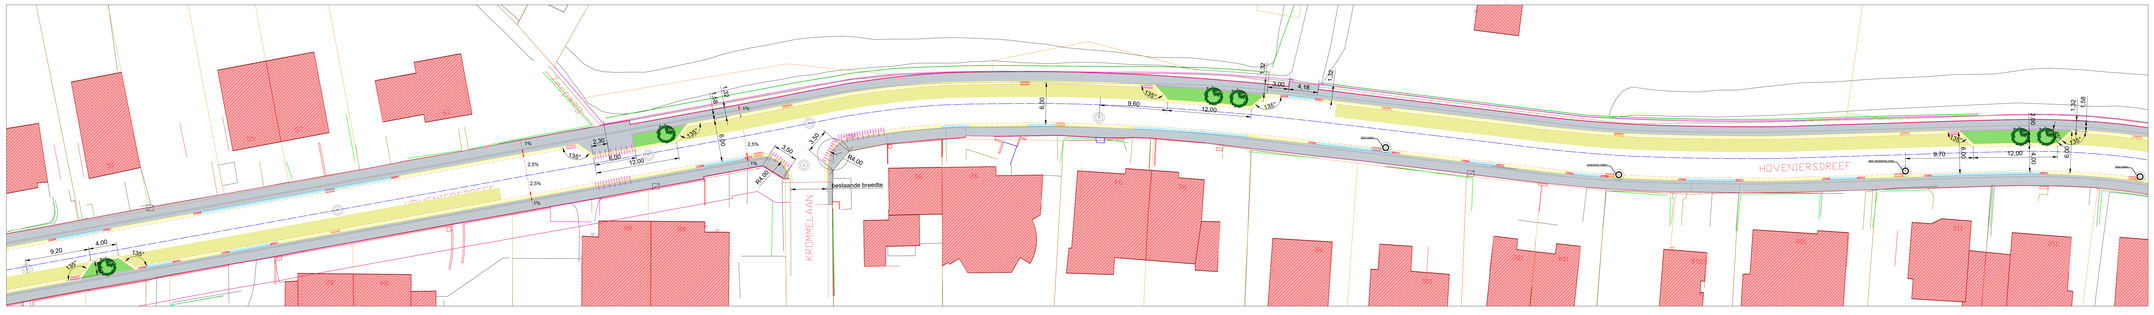

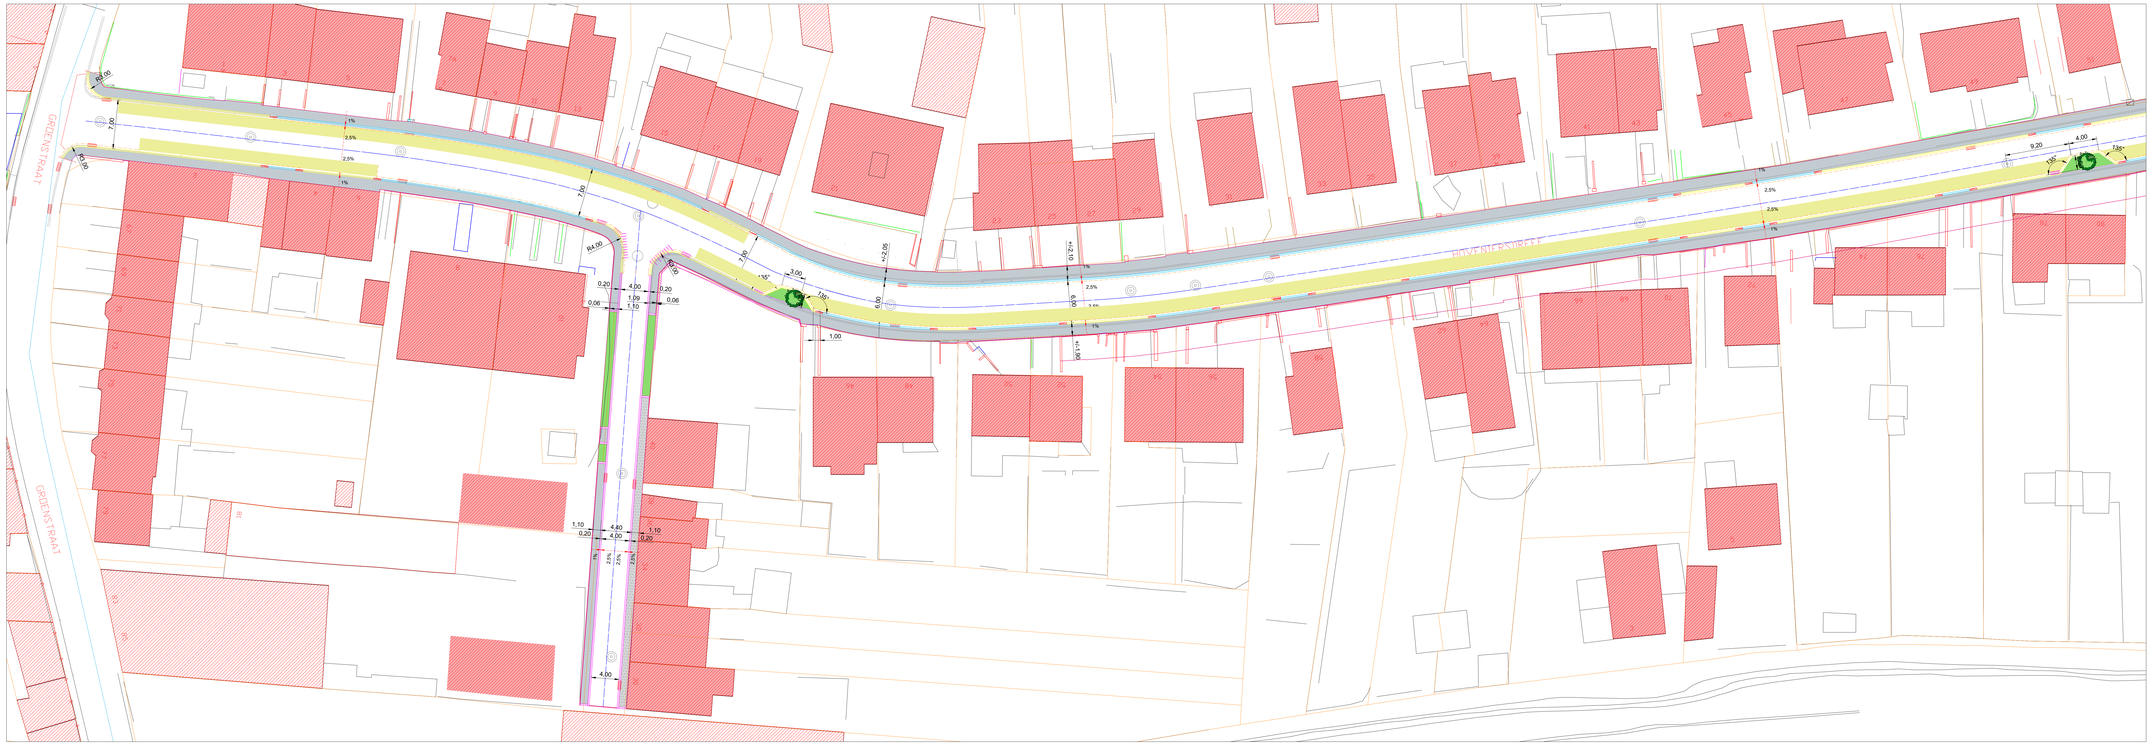

LEGENDE ONTWERP

Wegenis

- nieuwe as van de weg
- scheiding tegenrhand (mlikvlakte) ter plaatse door aanmeren na te kijken

Grenslijnen

- einde der werken / scheiding tegenrhand
- talud

Lijnvormige elementen

- STANDAARD BOORDSTEEN type IB, indien overgangsboordsteen voor type IE te hoogte van rechten
- STANDAARD BOORDSTEEN type IO2 (voor oplopen van parkeerstroken)
- STANDAARD BOORDSTEEN TYPE IO4 (aanpassing ter hoogte van perrealingsms, ter plaatse na te kijken)
- GOOT betonstraatsteenen 220 x 110 x 80 mm, grijs op kant zonder wielingbank, 3 lijen
- STANDAARD OVERGANGSBOORDSTEEN OF HOEKELEMENT (DIVERSE TYPES)
- STANDAARD BOORDSTEEN type IB1 (20 x 30 rak)

Rioolering

- straatkolk te vernieuwen
- straatkolk bij te plaatsen of te verbinden in bestaand aansluiting

Ontwerp

Ter hoogte van groenzone voetpad afwateren naar de groenzone

Aanduiding straatkolken is indicatief.
De aannemer is verantwoordelijk voor de plaatsing van de straatkolken op het laagste punt.

Beplanting

- loofboom
- lage beplanting
- nieuwe groenzone, zie typedetails voor options, standaard 50 cm bestaande
- nieuw aan te planten boom

Meubilair, kasten, palen

- Verkeersbord
- Brandkraan

Verhardingen

- TROTTOIR waterdoorlatende verharding betonstraatstenen, grijs, 225x225x80 mm Halfsteensverband (keers op de rijweg
- TROTTOIR niet-waterdoorlatende verharding betonstraatstenen, grijs, 225x225x80 mm Halfsteensverband (keers op de rijweg
- Herbruikbasse in waterdoorlatende verharding
- Gecoagde kassesten getijkwerkt als bestaande

Toegankelijkheid

- Noppenlegels
- Ribbelwegels
- Boordsteenverlaging

Directie Ruimtelijke Ontwikkeling
Studiedienst weg- en waterbeheer
Prof. Van Overstraetenplein 1, 3000 Leuven
tel.: 016 27 25 00 - fax: 016 27 29 59

LEUVEN

Hoveniersdreef te 3001 Leuven

Onderhouds- en herstellingswerken trottoirs dienstjaar 2019

Plan: Ontwerp

Voorgesteld door
Directeur Ruimtelijke Ontwikkeling

opgemaakt door Stijn Van Herck

Ir. Veronique Charlier

Goedgekeurd door het college van burgemeester en schepenen in zitting van :
op last van het college
Algemeen directeur

de burgemeester

bij delegatie
Geertrui Vanloo

Dirk Vansina
schepen van openbare werken

Goedgekeurd door de gemeenteraad in zitting van:
op last van de raad
Algemeen directeur:

de burgemeester

Geertrui Vanloo

Mohammed Ridouani

WIJZIGING: *UITVOERING*

23/12/2020	aangepast na opmeting landmeter
07/01/2021	aangepast voor start uitvoering

Datum:

Schaal: 1/250

PLAN
4.03

Getekend: Anne Marie Timmermans

Bestand: 4.03_Hoveniersdreef_OT_20210201_pan

Dossiernr.: 3ID_pww19.003/965.12